


Prilog 1

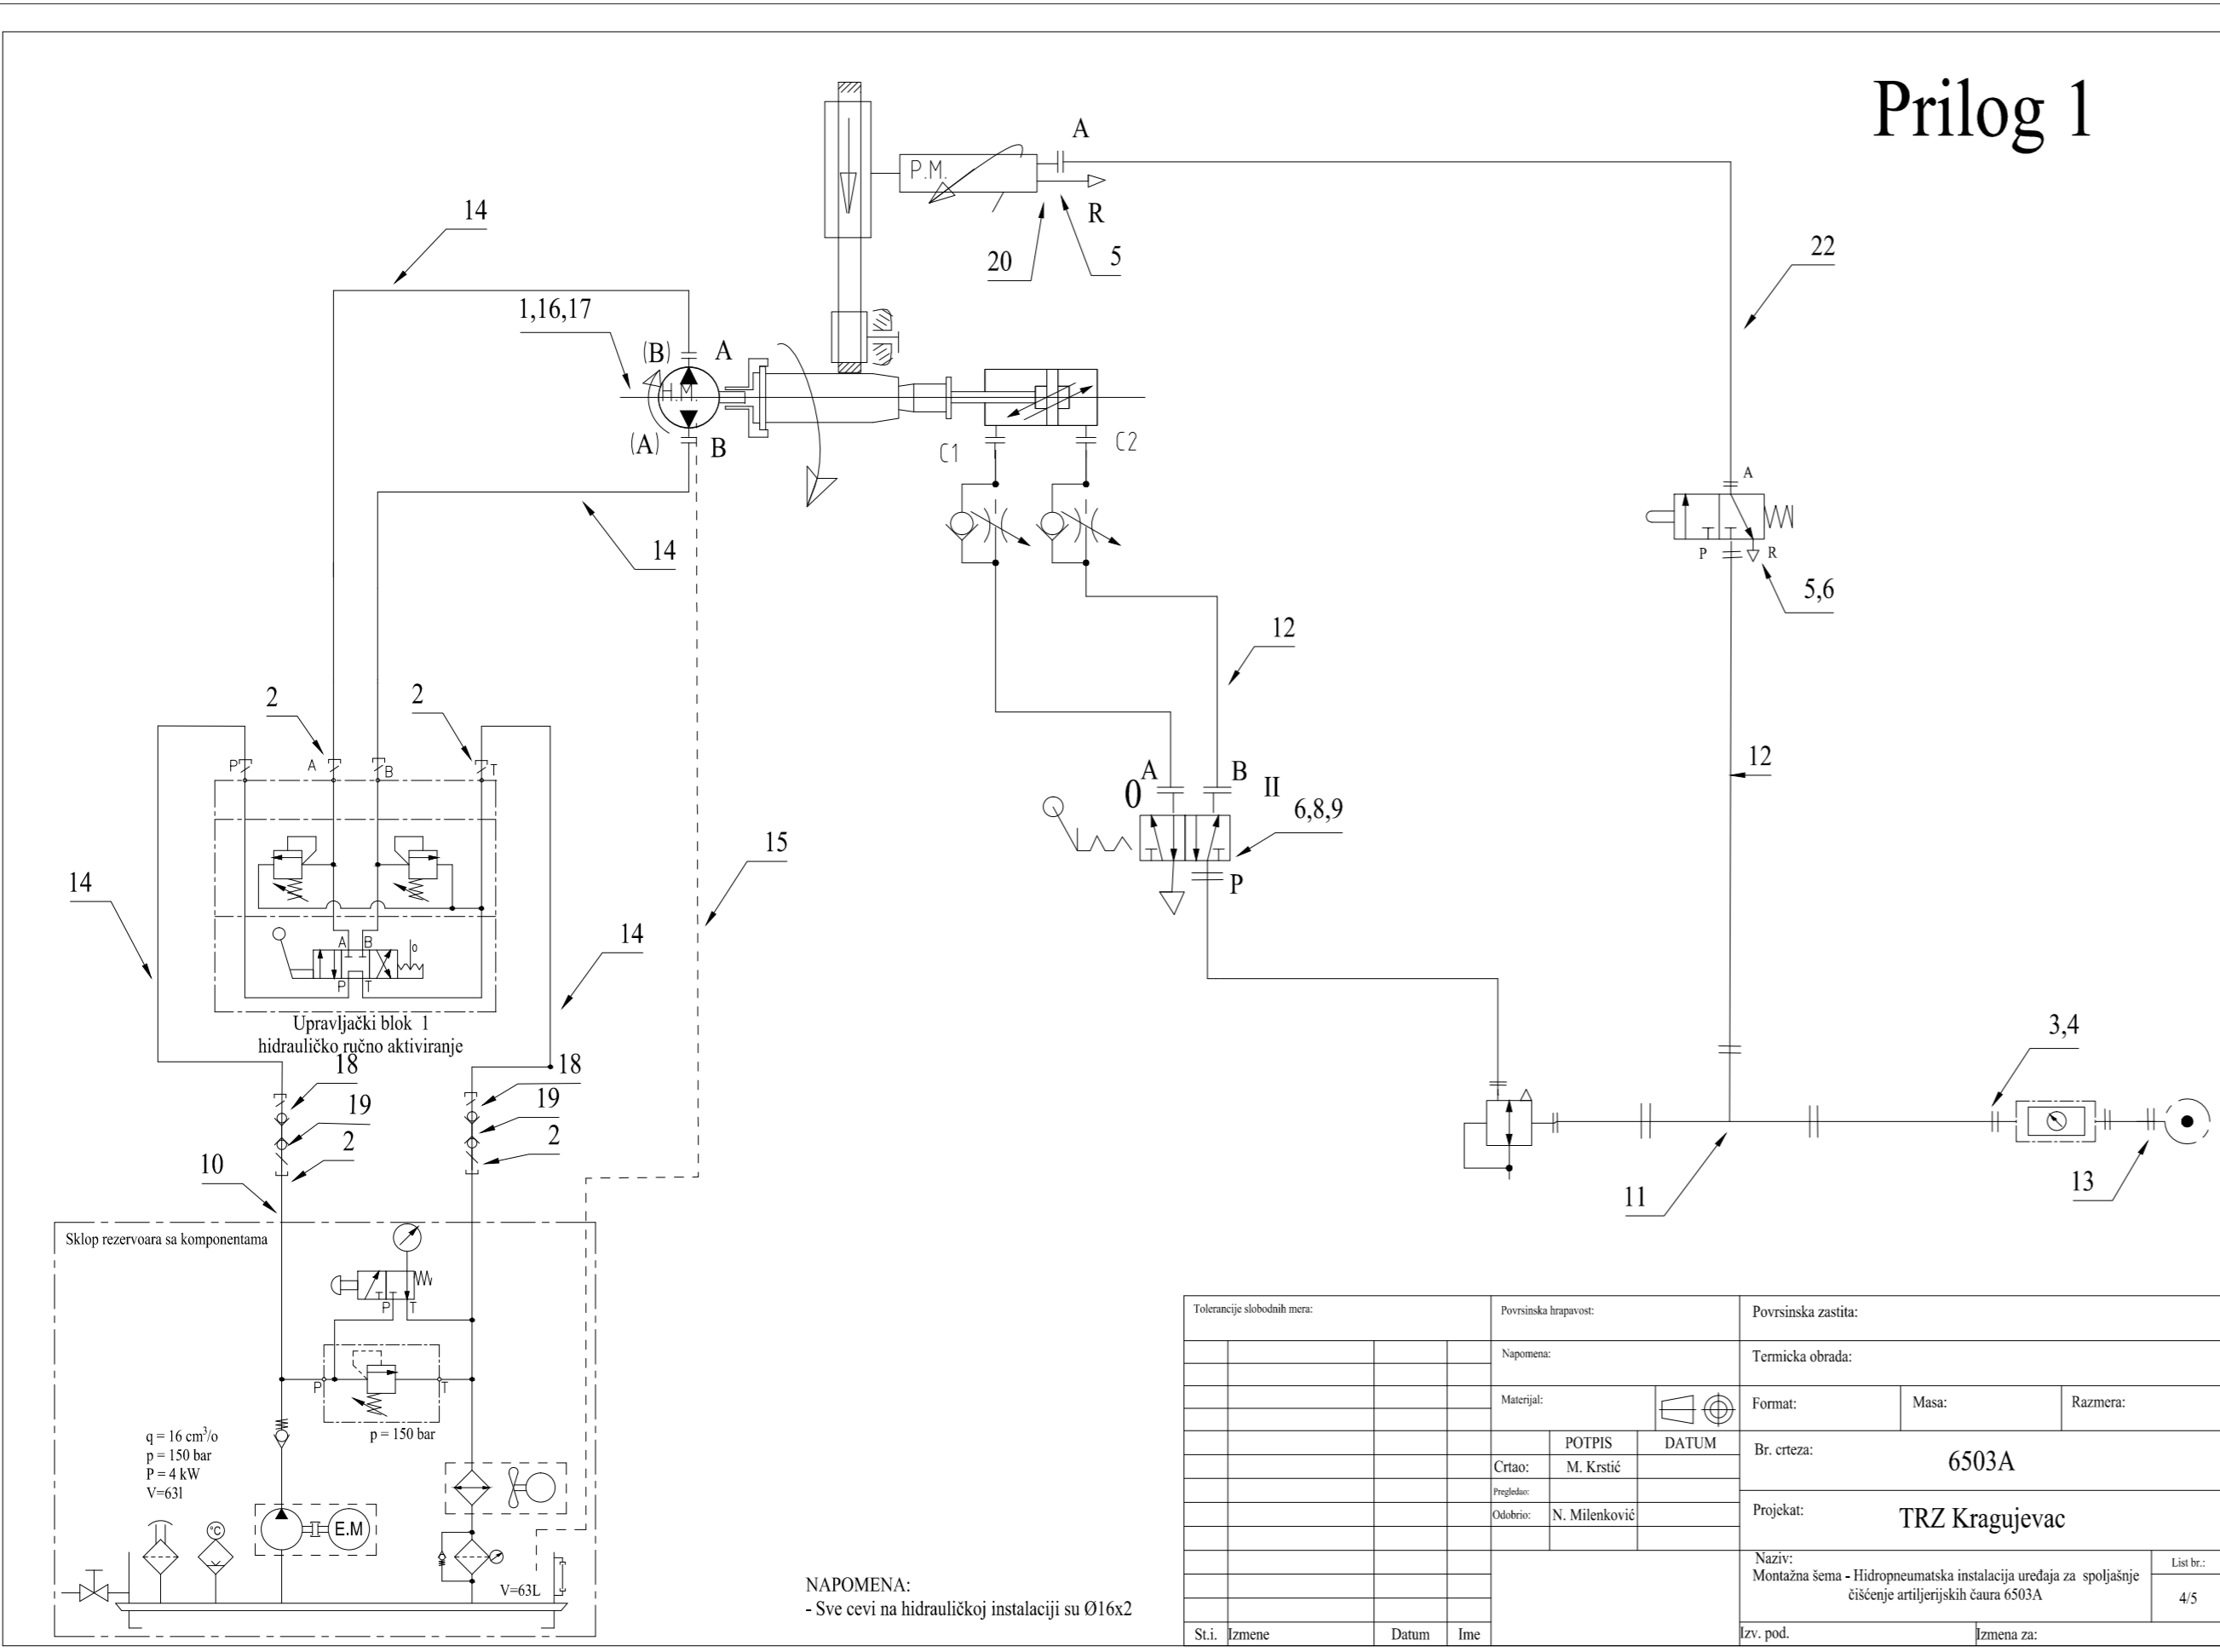

Tolerancije slobodnih mera:		Površinska hrapavost:		Površinska zaštita:	
		Napomena:		Termička obrada:	
Materijal:		Format:		Masa:	Razmera:
Crtao: M. Krstić		Br. crteza: 6503A			
Projekat: N. Milenković		Projekat: TRZ Kragujevac			
Naziv: Montažna šema - Hidropneumatska instalacija uređaja za spoljašnje čišćenje artiljerijskih čaura 6503A		List br.: 4/5			
St.i.	Izmene	Datum	Ime	Izv. pod.	Izmene za:

Prilog 1

Poz.	Kom.	Oznaka dela	Naziv	Opis	Standard	Proizvođač	Napomena
20	2	0672 00 13	Pn. prigušnik buke			Parker	
19	3	6603-8-10	Ženska spojnica				
18	3	6605-8-10	Muška spojnica				
17	3	RED16/12SOMD	Reducir			Parker	
16	3	GE12SR1/2EDOMD	Ravni uvrtni priključak			Parker	
15	1	V1NP08x6000A2A2	Crevo drenažno				
14	3		Cev Ø16x2				
13	3	3101 10 21	Pn. pravi priključak			Parker	
12	1	1100U10 04	Pn. crevo od 100m			Parker	
11	2	3104 10 00	Trogрани priključak			Parker	
10	2	V2NP13x5000A2A2	Hidraulično crevo			Parker	
9	5	0285 13 00	Pneumatski čep razvodnika			Parker	
8	5	3169 10 13	Pn. ugaoni priključak			Parker	
7	5	0670 00 17	Pn. prigušnik buke			Parker	
6	5	0670 00 13	Pn. prigušnik buke			Parker	
5	5	3101 10 13	Pn. pravi priključak			Parker	
4	5	3169 10 17	Pn. ugaoni priključak			Parker	
3	5	3101 12 17	Pn. pravi priključak			Parker	
2	10	GE16SREDOMDCF	Ravni uvrtni priključak Ø16			Parker	
1	5	W16S	Koleno Ø16S			Parker	

Tolerancije slobodnih mera:		Površinska hrapavost:		Površinska zaštita:	
		Napomena:		Termička obrada:	
Materijal:		Format:		Masa:	Razmera:
Crtao: M. Krstić		Br. crteza: 6503A			
Projekat: N. Milenković		Projekat: TRZ Kragujevac			
Naziv: Montažna šema - Hidropneumatska instalacija uređaja za spoljašnje čišćenje artiljerijskih čaura 6503A		List br.: 5/5			
St.i.	Izmene	Datum	Ime	Izv. pod.	Izmene za: